
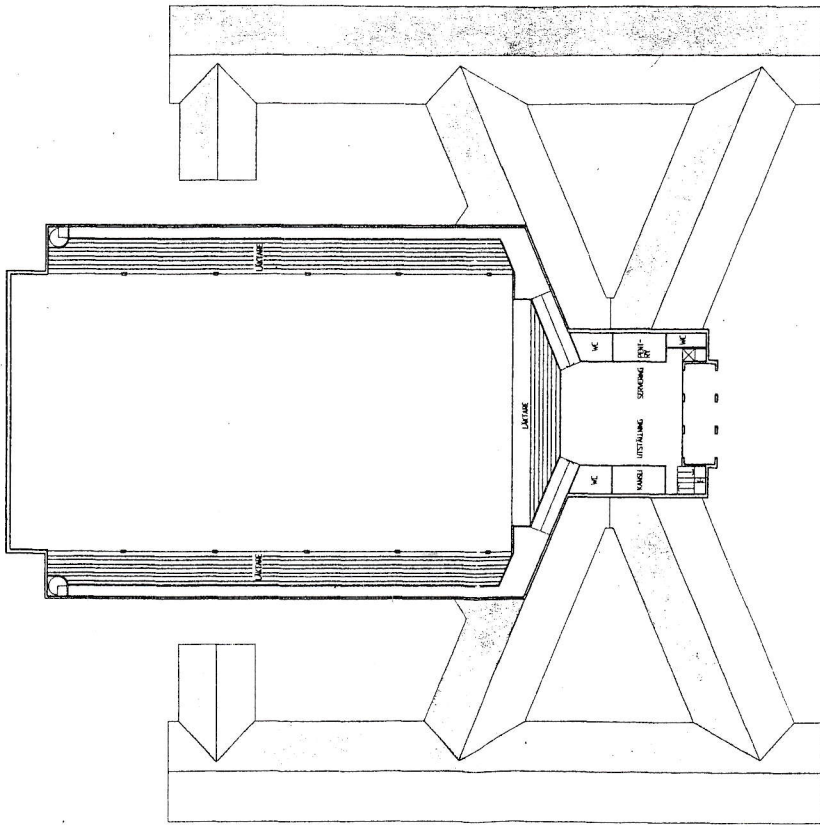


SEKTION

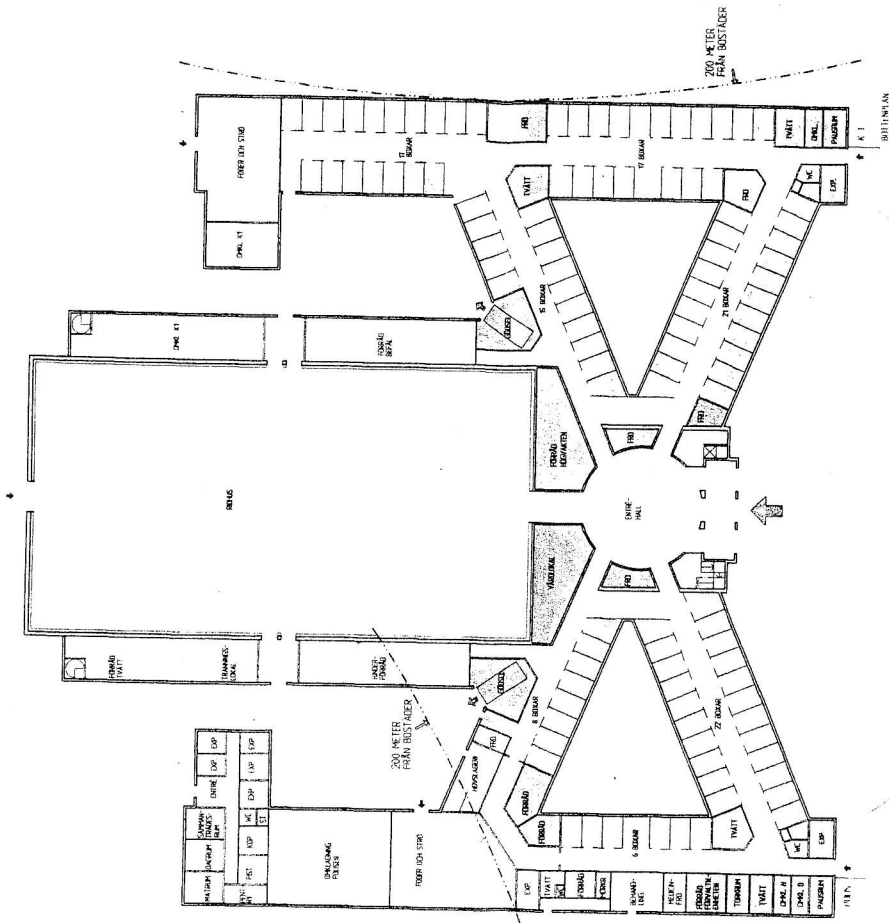

ONE PLAN

STALL OCH RIDHUS FÖR  
BERIDNA HÖGVAKTEN OCH  
POLISEN VID STORÅNGSBOTTEN

SKALA 1:500

6 MARS 1998

FL ARKITEKTER AB