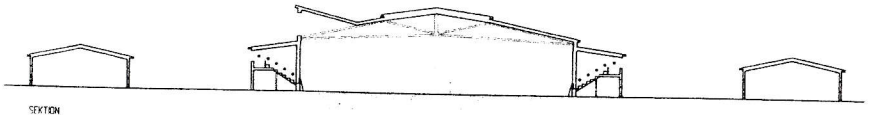

SEKTION

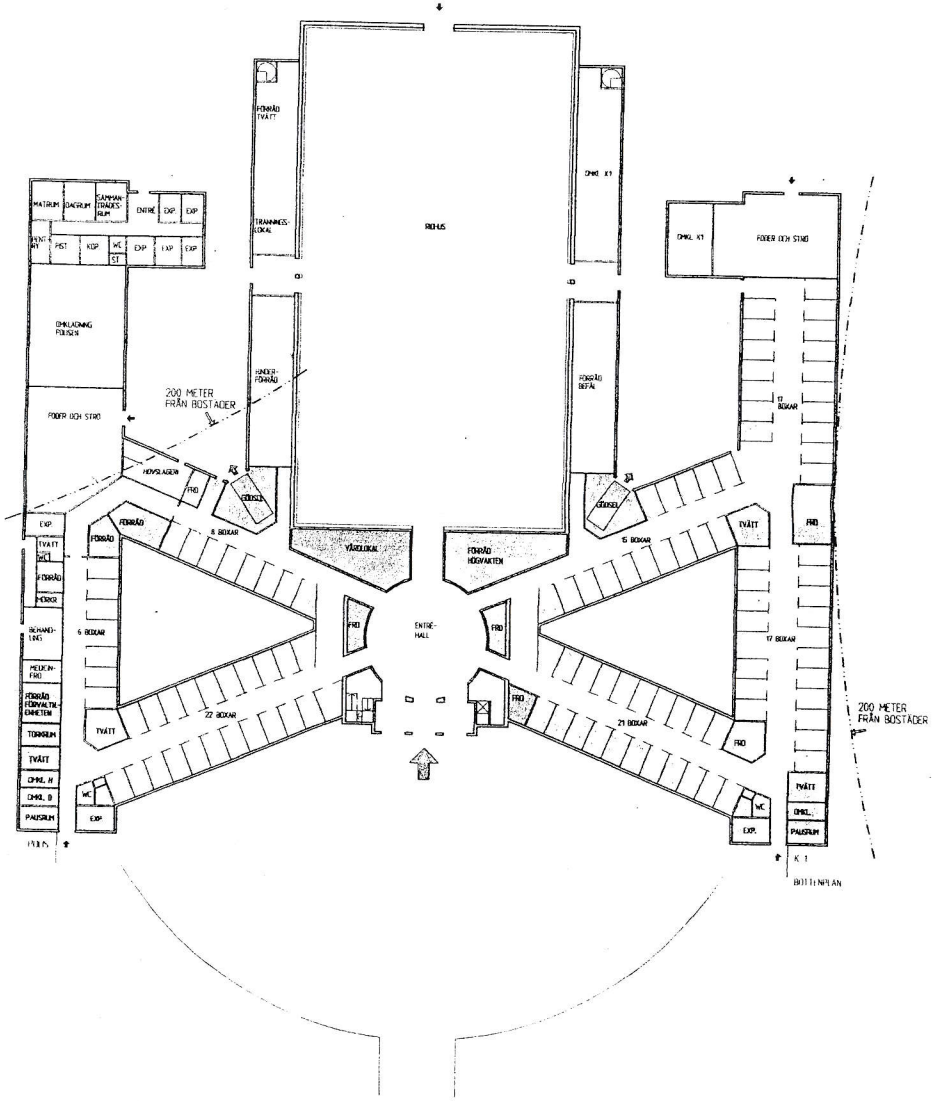

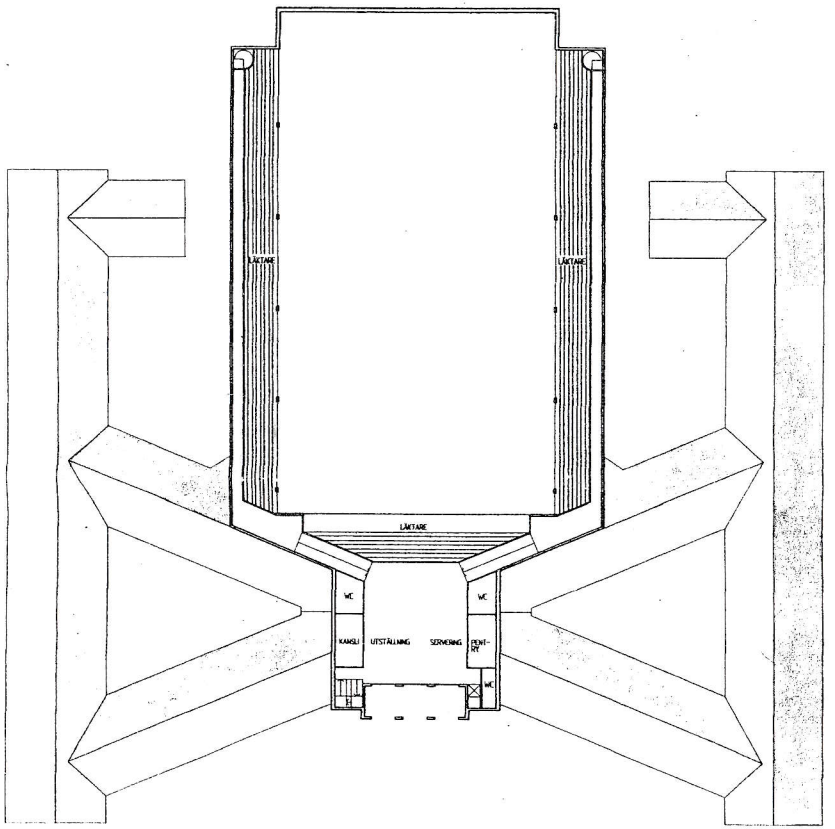

ÖVRE PLAN

STALL OCH RIDHUS FÖR BERIDNA HÖGVAKTEN OCH POLISEN VID STORÄNGSBOTTEN

SKALA 1:500

6 MARS 1998 FL ARKITEKTER AB